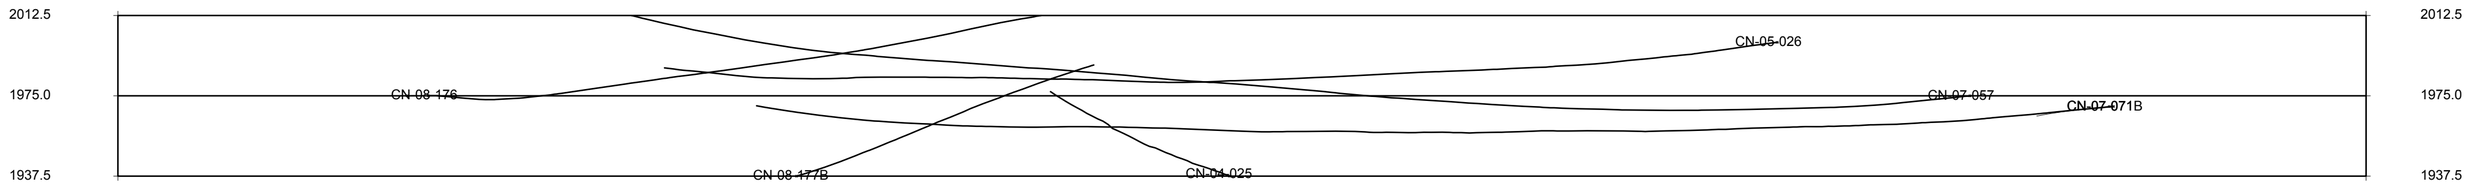

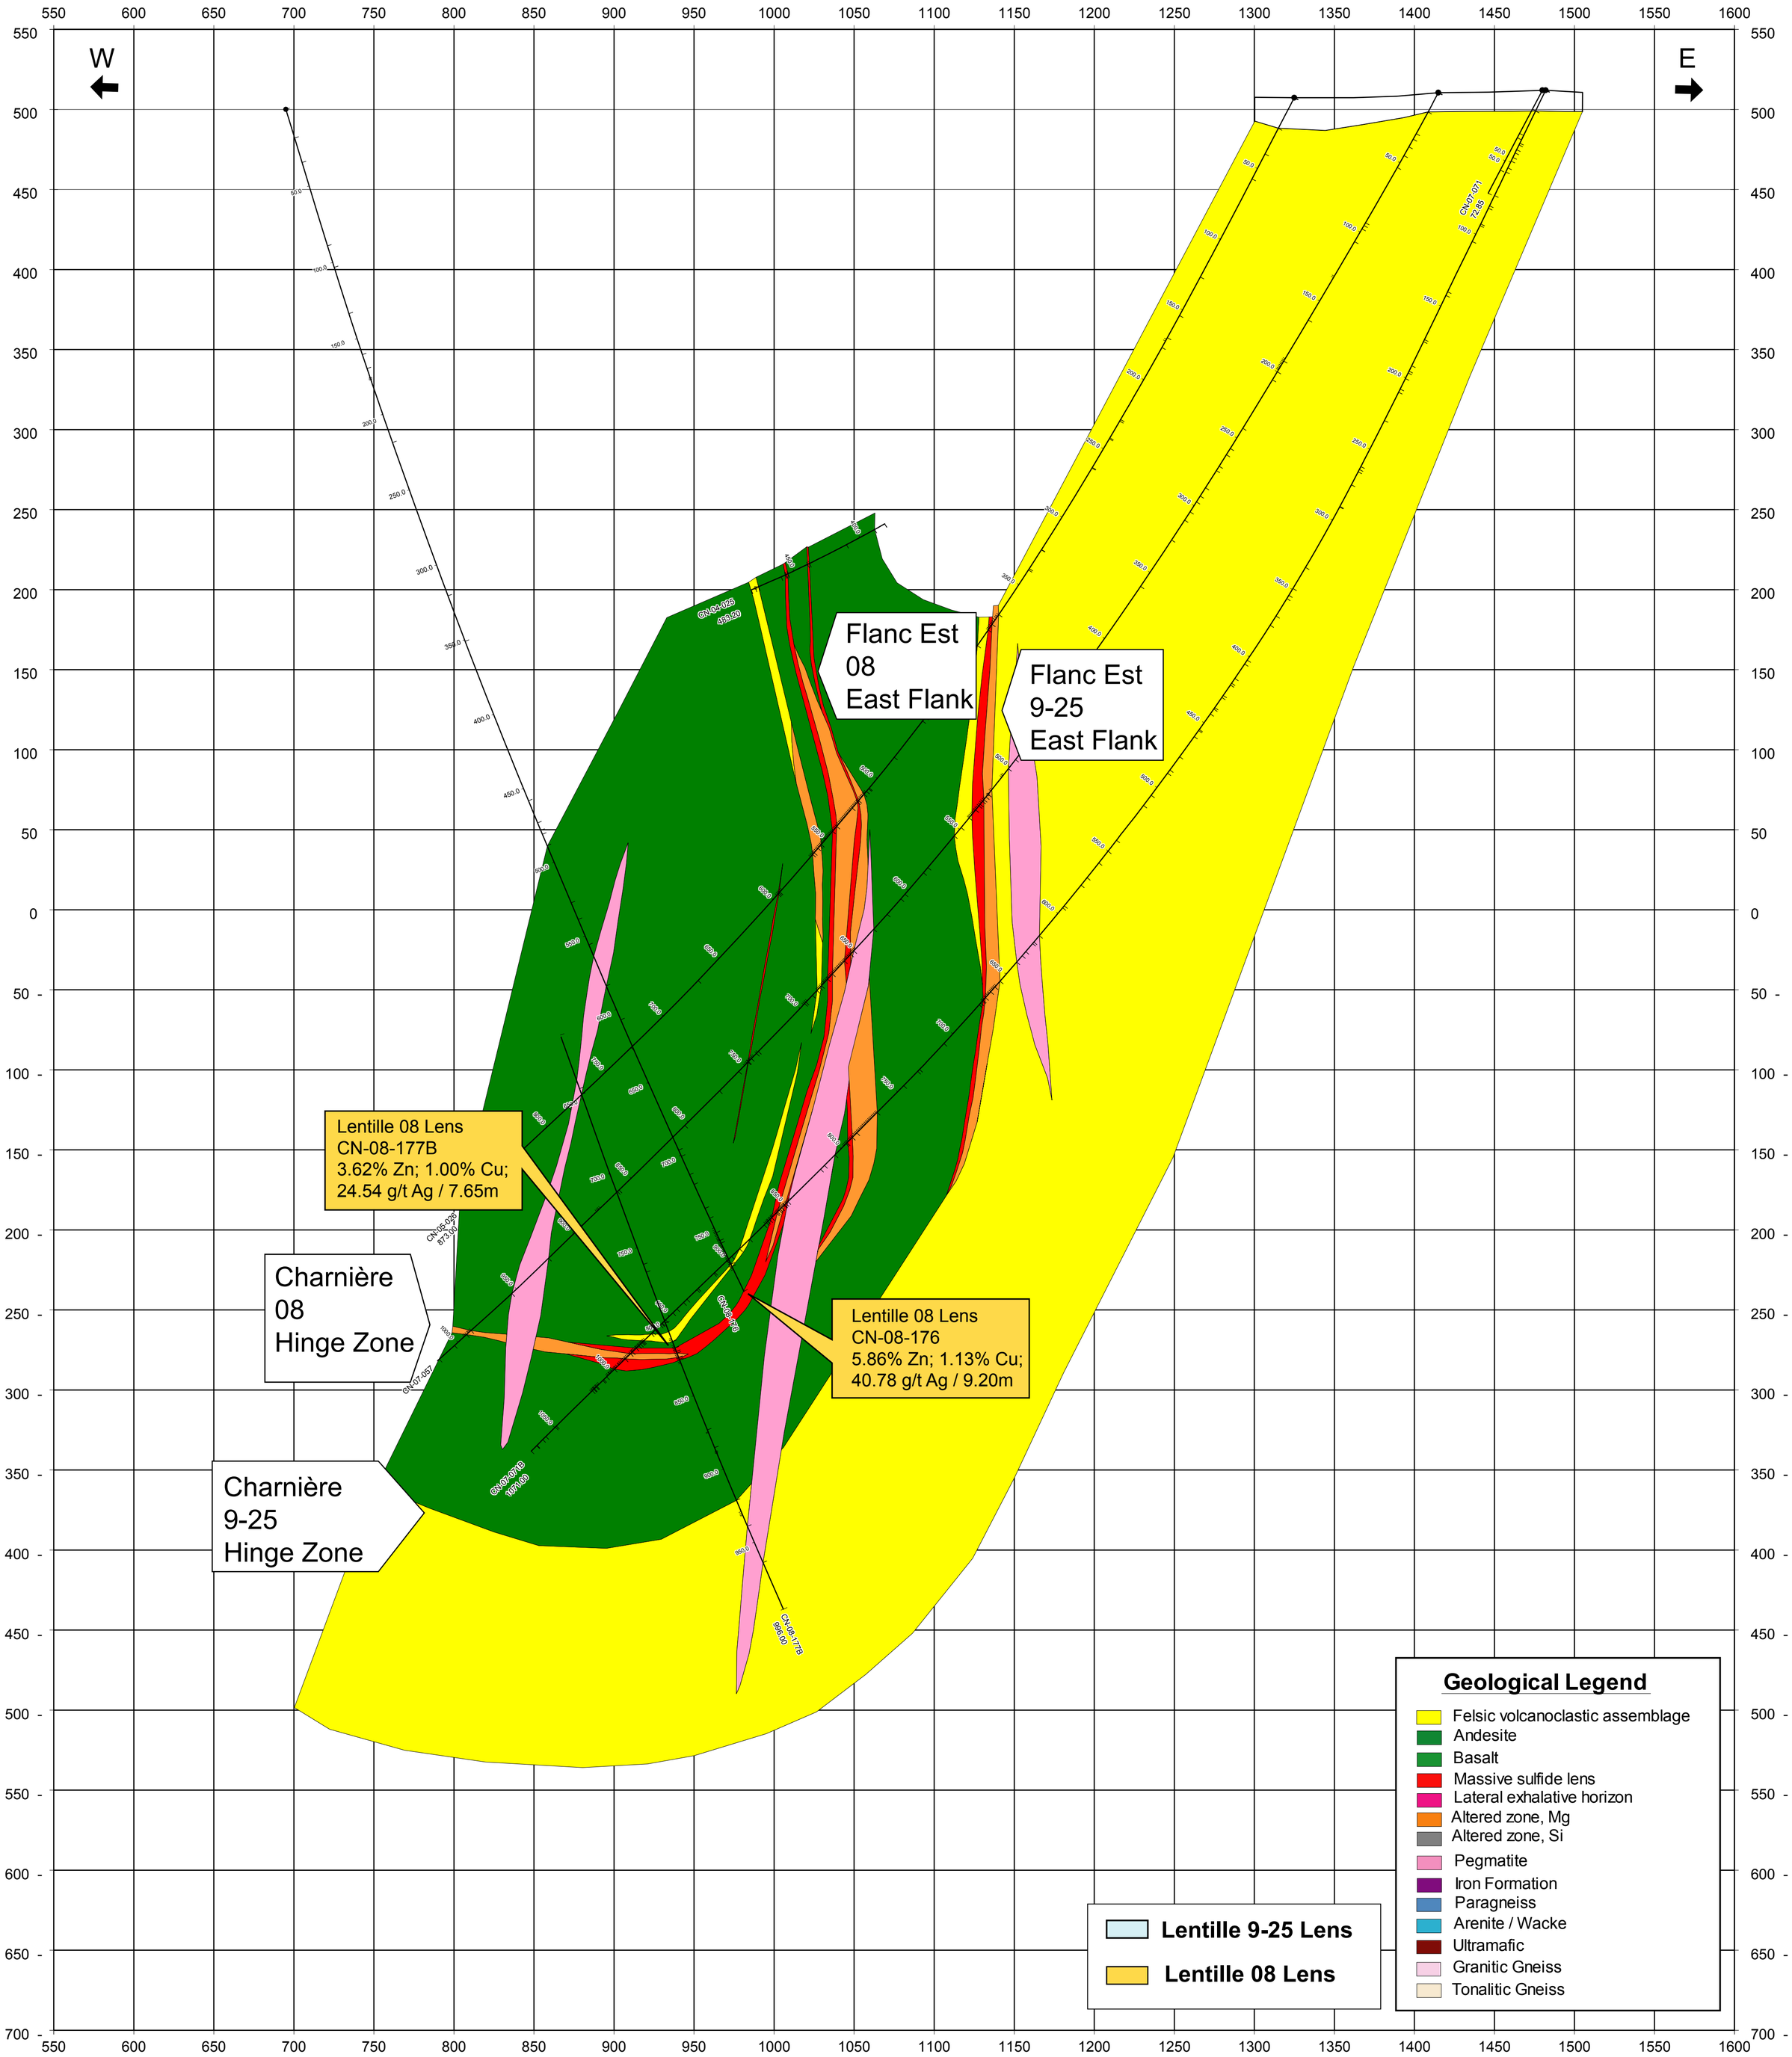

40.0 0 40.0 80.0m

VIRGINIA

Coulon JV Project
Section 19+75 N schématique
Schematic Section 19+75 N