



Figure 2 Sections du dépôt

Section longitudinale 6200E

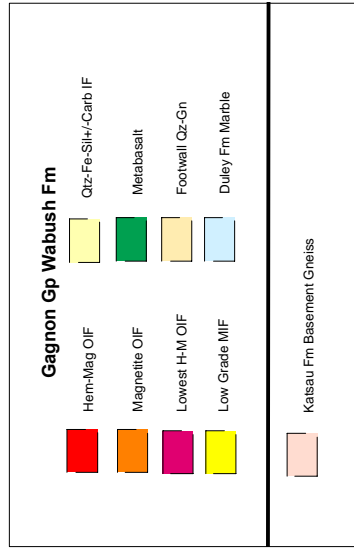

Section transversale 11050N

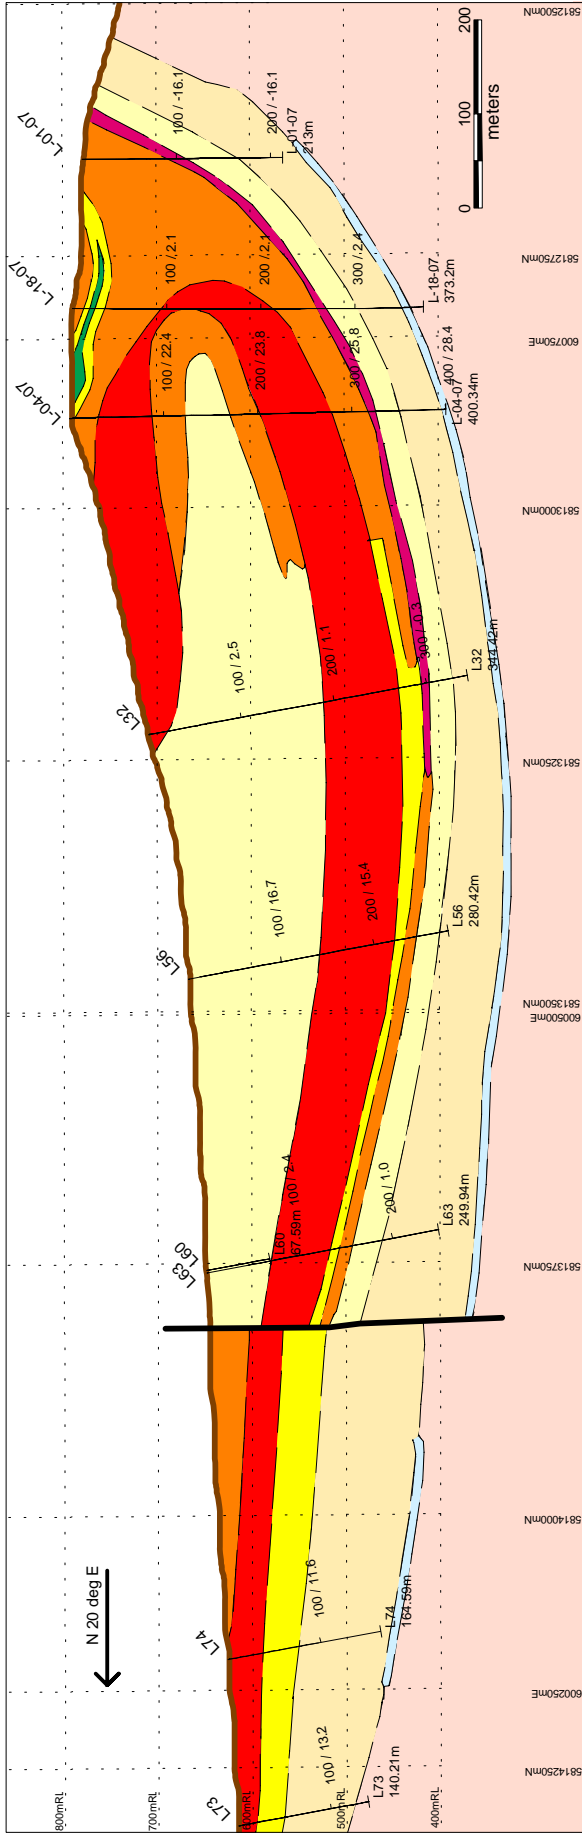